



SEZIONE A-A

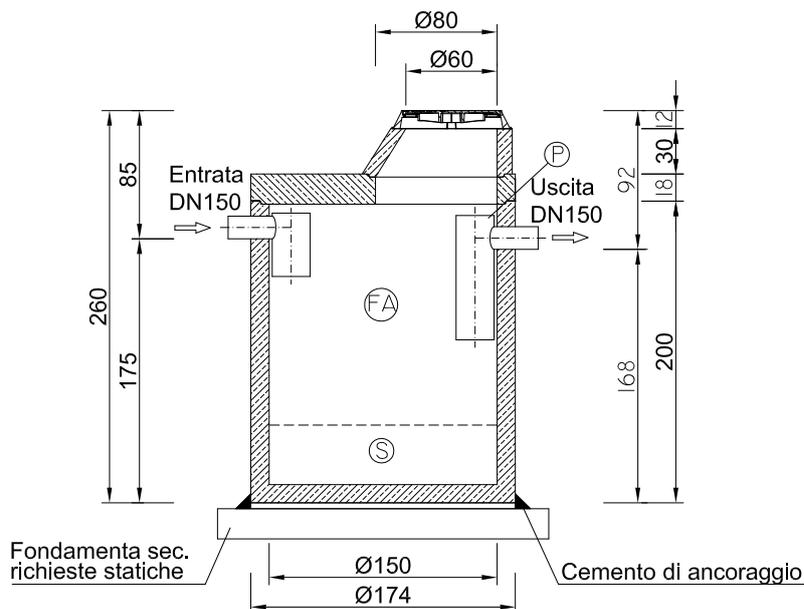

PIANTA

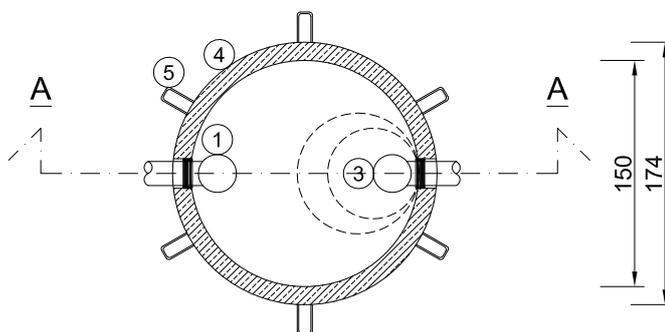

TIPOLOGIA IMPIANTO:

Grandezza Nominale (NS):

7

Configurazione Disoleatore:

S-FA-P

Contenuto sedimentatore:

0,70 m³

volume zona separazione grassi (FA):

2,06 m³

Capacità accumulo grassi:

0,32 m³

Capacità totale condensagrassi:

2,76 m³

Peso max. a pezzo:

3,66 t

Peso totale:

4,83 t

DATI TECNICI:

1) Istruzioni di montaggio, 2) Verificare sempre le misure effettive, 3 Le misure sopra riportate non considerano le malte per i giunti, 4) Considerare la profondità di ingresso a seconda delle temperature esterne, **) Optional a pagamento montati solo su richiesta.

TIPOLOGIA IMPIANTO:

S	Sedimentatore	2
		3
FA	Separazione grassi	4 Vasca C.A. (C45/55)
		5 Staffe ancoraggio integrate**
P	Condotto di campionamento	6
		7
		8
		9

CALCOLO STATICO SECONDO EUROCODICE 2 ED EUROCODICE 8

Resistenza chimica:	secondo EN 1825-1
Classe di carico:	I secondo OENORM B4002
Mezzi pesanti:	400 kN
Ritombamento:	Fino 2,0 m (sopra la soletta)



Via Basaldella, 92 - 33037 Pasian di Prato (Udine) Italy

Tel.: +39 0432 688122 Fax: +39 0432 688130

e-mail: info@kmc.it web-site: www.kmc.it

Nome file: KMC-KFA-7i-EN - Art.Nr.402848

Revisione 06:

Revisione 05:

Revisione 04:

Revisione 03:

Revisione 02:

Revisione 01:

Controllato da: K.M.C. Srl

Disegnato da: K.M.C. Srl

Misure in: cm

Data:

Data:

Data:

Data:

Data:

Data:

Data: 05/08/2015

Data: 05/08/2015

Tolleranza: 2%

Scala: 1:50

Ragione sociale e P.I./C.F. Committente:

Identificativo Commessa:

Riferimento commessa:

Data commessa:

AUTORIZZAZIONE A DIVULGAZIONE NEGATA

Disegno di proprietà della K.M.C. srl. Tecnologia Ambientale. Tutti i diritti sono riservati. E' vietata la riproduzione sia totale che parziale. La trasmissione di questo documento da parte della K.M.C. non autorizza in alcun modo la divulgazione. L' utilizzo improprio e/o senza autorizzazione scritta potrà essere perseguito legalmente. La scrivente non si assume alcuna responsabilità per i dati e le misure sopra riportate che possono variare senza preavviso.