




SEZIONE A-A

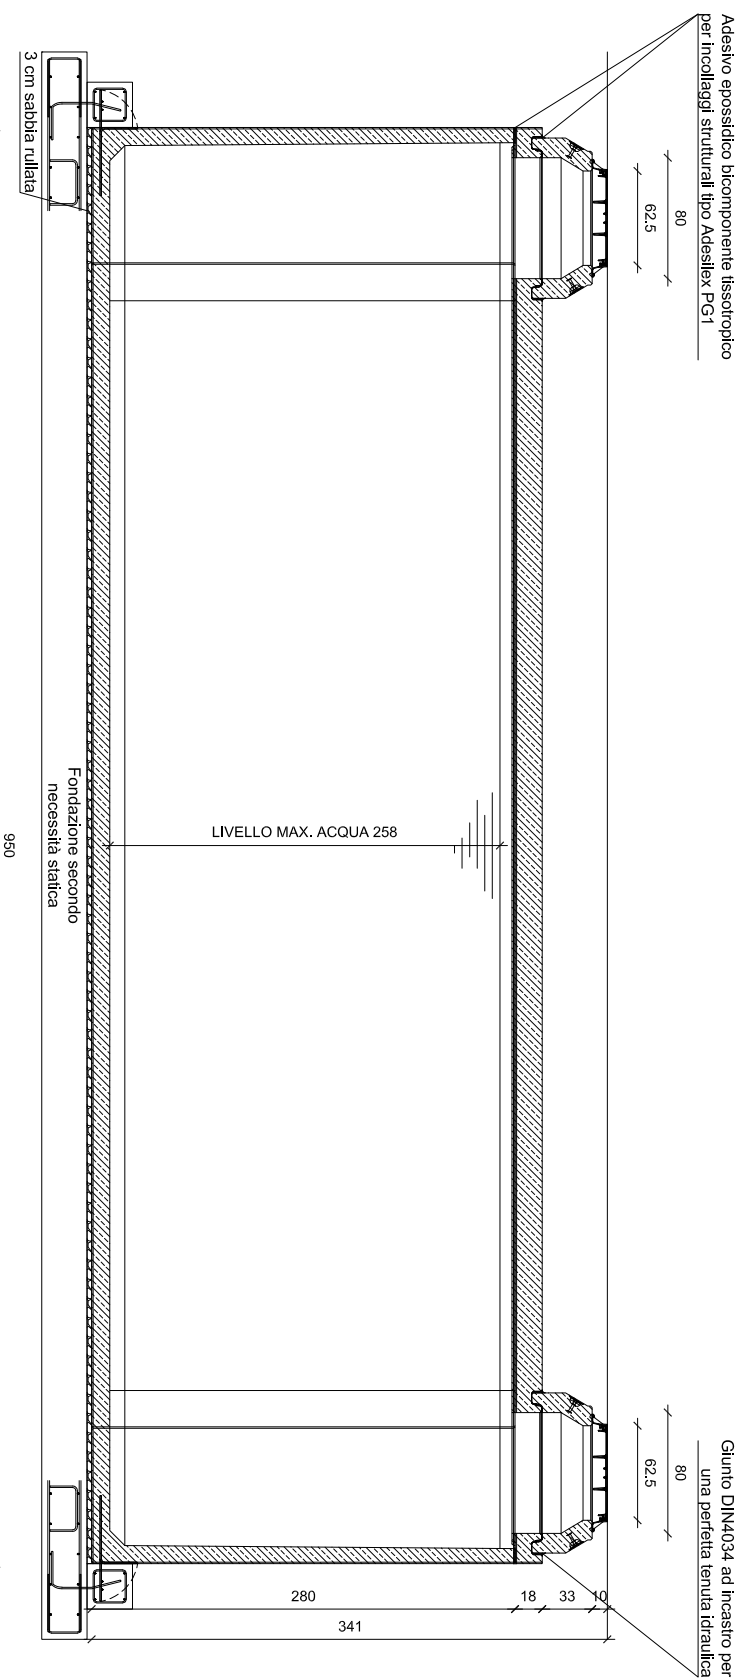


SEZIONE B-B

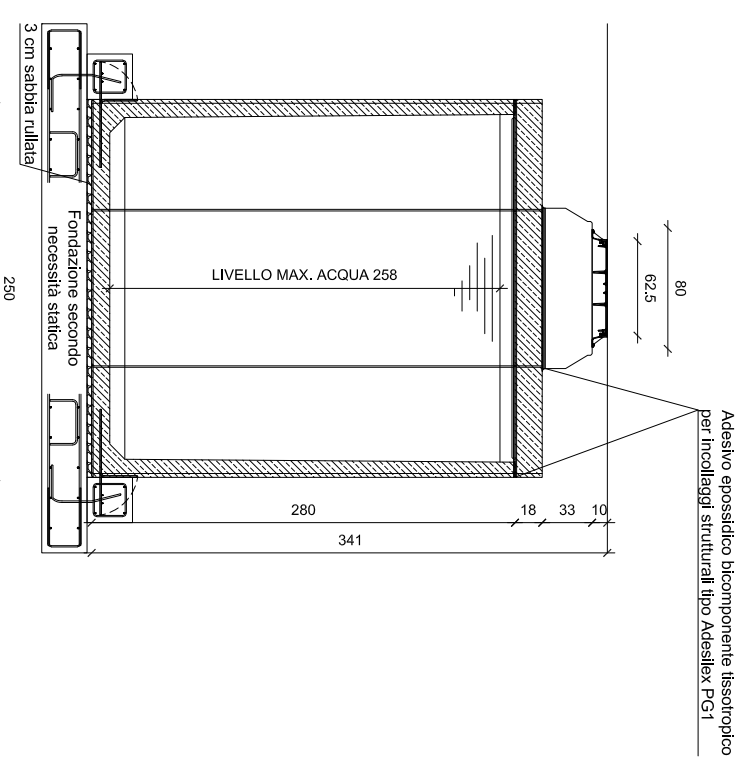

PIANTA

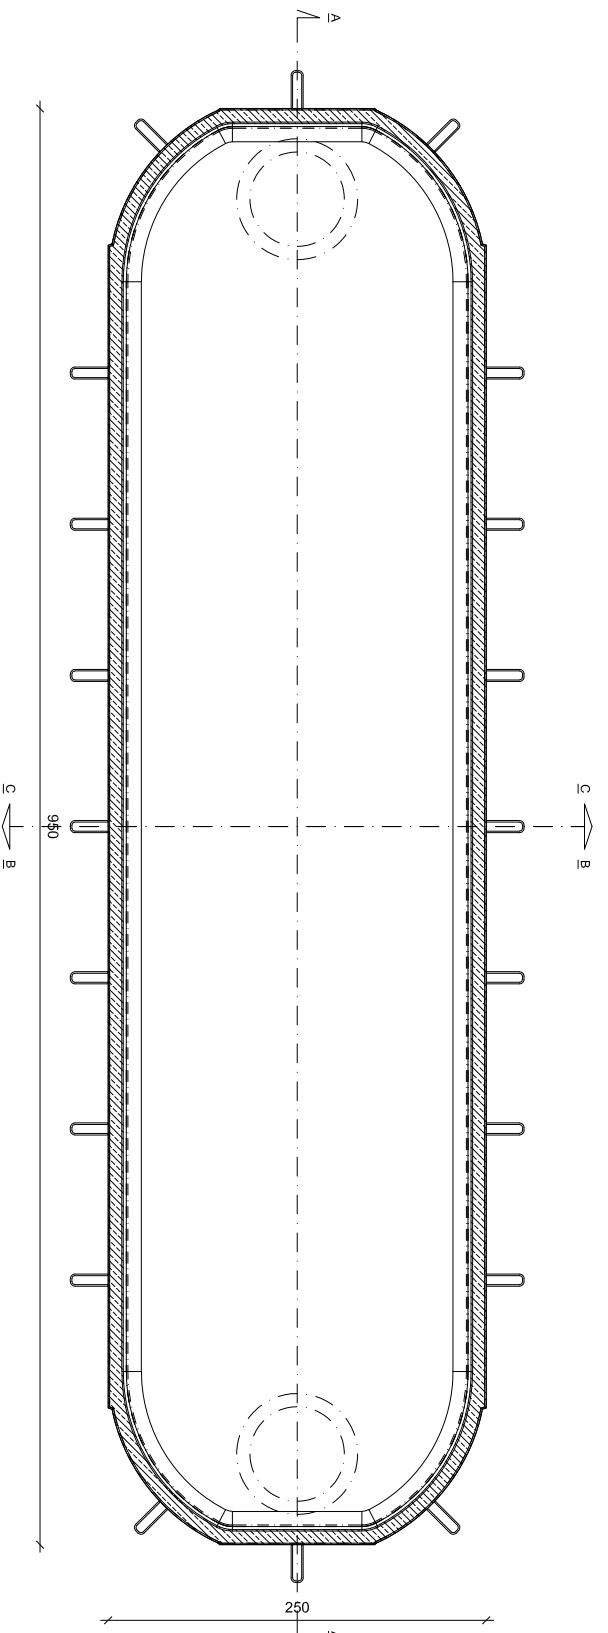

SEZIONE C-C

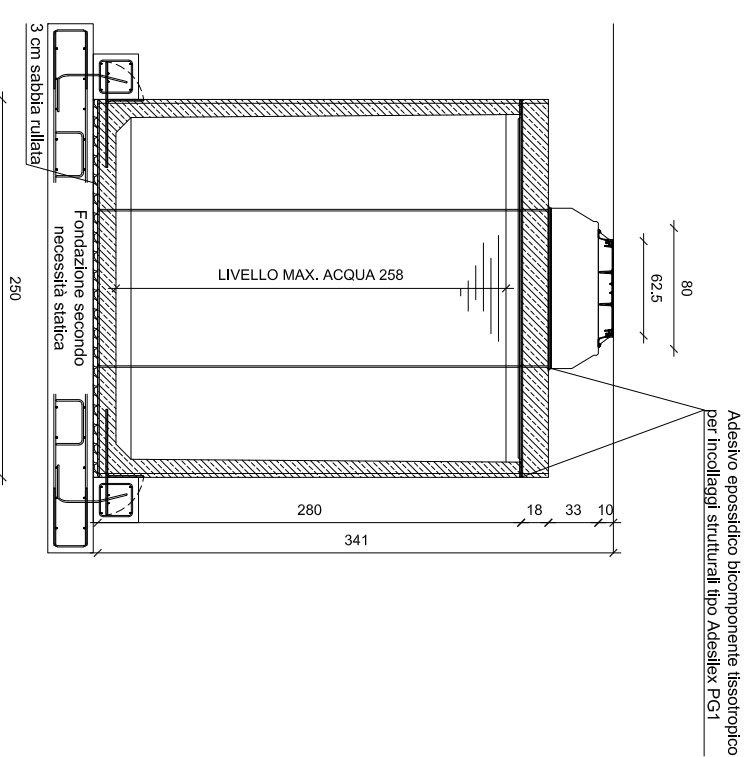

NOTA BENE: Il disegno è tipologico e non rappresenta in nessun caso il volume di fornitura per il quale bisogna fare fede a quanto descritto nell'offerta descrittiva. Forometrie, ispezioni possono essere personalizzate in funzione delle specifiche esigenze.

DATI TECNICI E BASE DI CALCOLO STATICO	
Ritombamento:	Minimo 0,4 metri, Massimo 2 metri (sopra soletta)
Classe di carico:	Classe ponte 1 secondo NTC 2018 ed Eurocodice
Intensità dei carichi:	Corsia 1, carico asse Qik 300 kN, qik 9 kN/m ²
Calcestruzzo:	Qualità minima C 50/60, Classe di esposizione B6/C3A- frei XC4/XM2/XD3/XF3/XA2T
Armatura:	Acciaio B450C e/o CLS Fibrorinforzato

<p>Tecnologia Ambientale</p> <p>Via Basaldella, 92 - 33037 Pastan di Prato (Udine) Italy Tel.01: (+39) 0432 688122 Tel.02: (+39) 0432 688130 e-mail: info@kmc.it web-site: www.kmc.it</p> <p>Nome file: KMC-SED-CU-250-0950-280-52</p>	Revisione 06:	Data:	Ragione sociale e P.I./C.F. Committente:
	Revisione 05:	Data:	
	Revisione 04:	Data:	Identificativo Commessa:
	Revisione 03:	Data:	
	Revisione 02:	Data:	Riferimento commessa: Data commessa:
	Revisione 01:	Data:	
	Controllo da: K.M.C. Srl	Data: 18/06/2021	AUTORIZZAZIONE A DIVULGAZIONE NEGATIVA
	Disegnato da: K.M.C. Srl	Data: 18/06/2021	
	Nome file: KMC-SED-CU-250-0950-280-52	Scala: A3 1:50	
	Misure in: CM	Tolleranza: 2%	

Vasca di Accumulo Curva 0950x250x280 Contenuto Netto 52,44 mc.

Cat: KMC-SED-CU-250-0950-280-52