




SEZIONE A-A

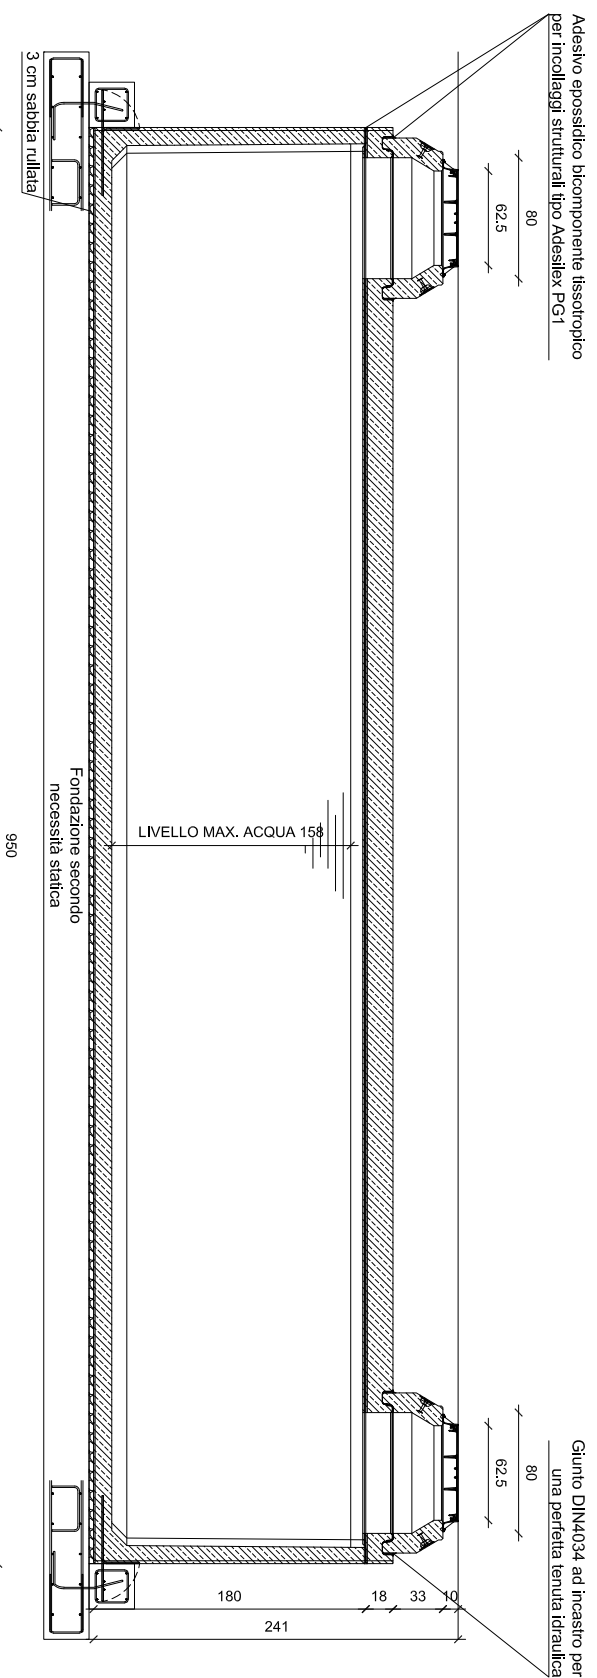


SEZIONE B-B

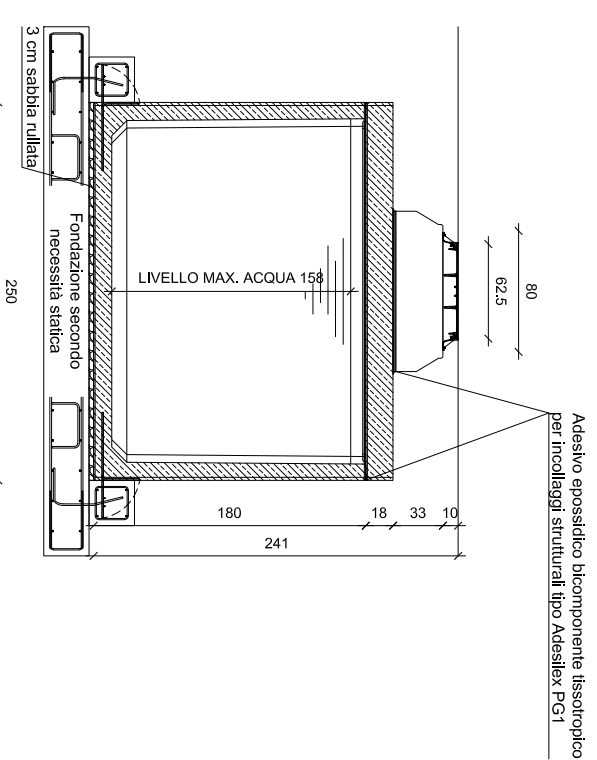

PIANTA

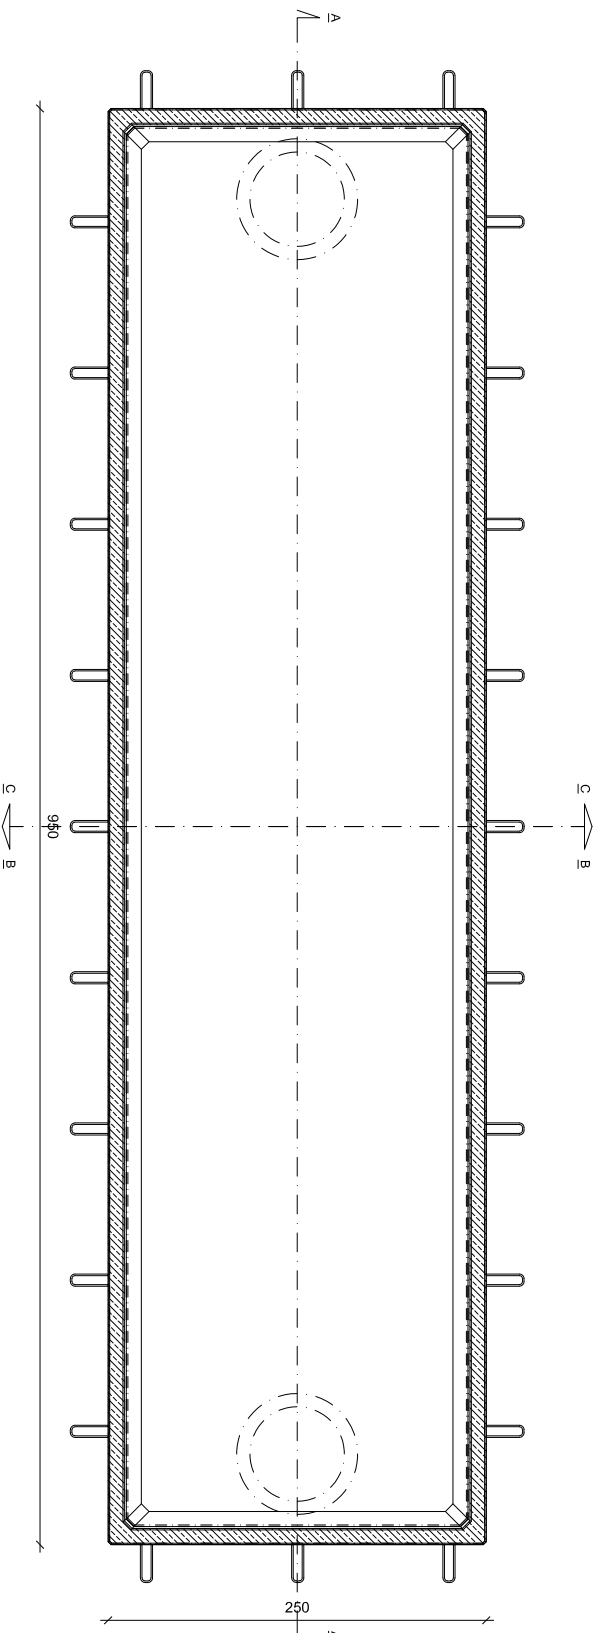

SEZIONE C-C

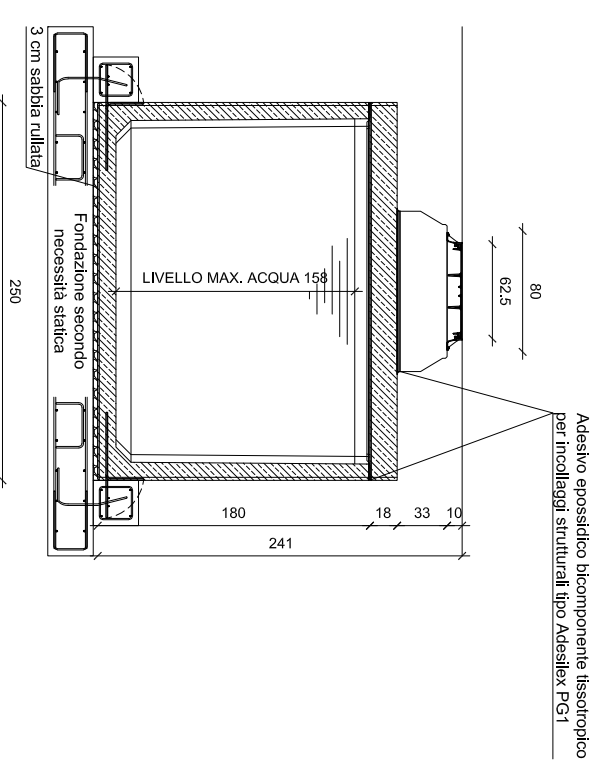

NOTA BENE: Il disegno è tipologico e non rappresenta in nessun caso il volume di fornitura per il quale bisogna fare fede a quanto descritto nell'offerta descrittiva. Forometrie, ispezioni possono essere personalizzate in funzione delle specifiche esigenze.

| DATI TECNICI E BASE DI CALCOLO STATICO | |
|--|--|
| Ritombamento: | Minimo 0,4 metri, Massimo 2 metri (sopra soletta) |
| Classe di carico: | Classe ponte 1 secondo NTC 2018 ed Eurocodice |
| Intensità dei carichi: | Corsia 1, carico asse Qik 300 kN, qik 9 kN/m ² |
| Calcestruzzo: | Qualità minima C 50/60, Classe di esposizione B6/C3A-frei XC4/XM2/XD3/XF3/XA2T |
| Armatura: | Acciaio B450C e/o CLS Fibrorinforzato |

| Dimensioni L X L X H cm: | | 0950 X 250 X 180 | |
|------------------------------------|--|------------------|--|
| Volume Max. Netto m ³ : | | 33,14 | |
| Peso Vasca tonn: | | 18,71 | |
| Peso Soletta H.20cm tonn: | | 11,53 | |
| Peso Soletta H.25cm tonn: | | 14,44 | |
| Peso Soletta H.30cm tonn: | | 17,36 | |

| | | | |
|---|----------------|----------------|--|
| <p>Tecnologia Ambientale</p> <p>Via Basaldella, 92 - 33037 Pastan di Prato (Udine) Italy Tel.01: (+39) 0432 688122 Tel.02: (+39) 0432 688130 e-mail: info@kmc.it web-site: www.kmc.it</p> <p>Nome file: KMC-SED-RE-250-0950-180-33</p> | Revisione 06: | Data: | <p>Ragione sociale e P.I./C.F. Committente:</p> <p>Identificativo Commessa:</p> <p>Riferimento commessa:</p> <p>Data commessa:</p> |
| | Revisione 05: | Data: | |
| | Revisione 04: | Data: | |
| | Revisione 03: | Data: | |
| | Revisione 02: | Data: | |
| Revisione 01: | Data: | 18/06/2021 | |
| Controllo da: K.M.C. Srl | Data: | 18/06/2021 | |
| Disegnato da: K.M.C. Srl | Data: | 18/06/2021 | |
| Misure in: CM | Tolleranza: 2% | Scala: A3 1:50 | |
| AUTORIZZAZIONE A DIVULGAZIONE NEGATIVA | | | |