



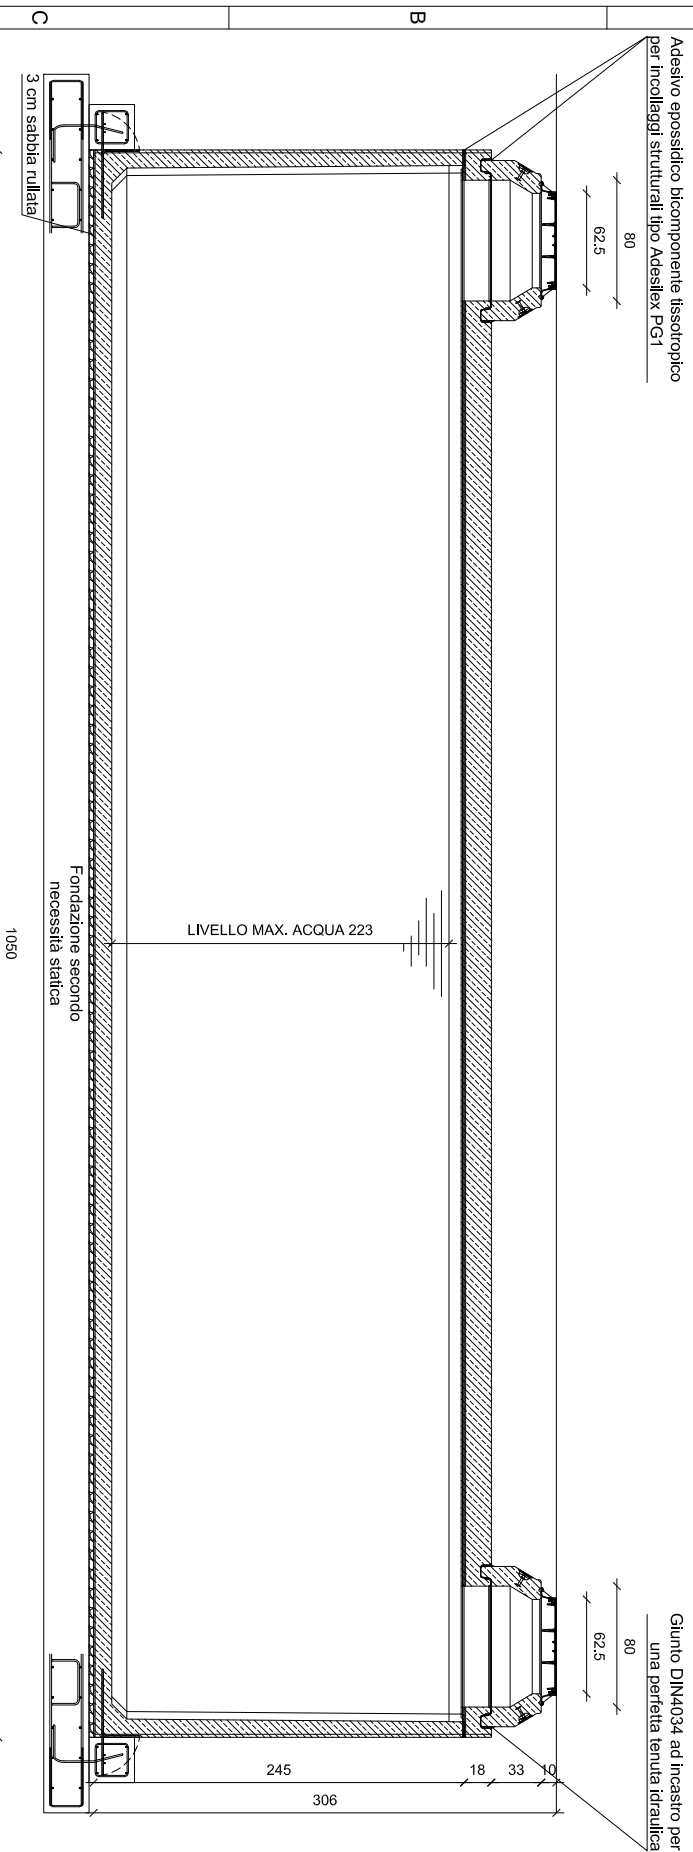


SEZIONE A-A

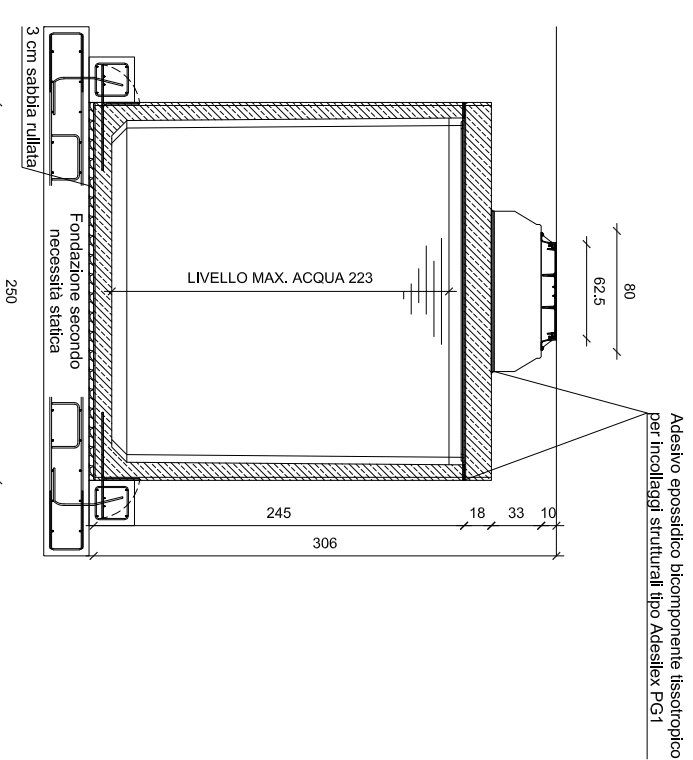


SEZIONE B-B



PIANTA

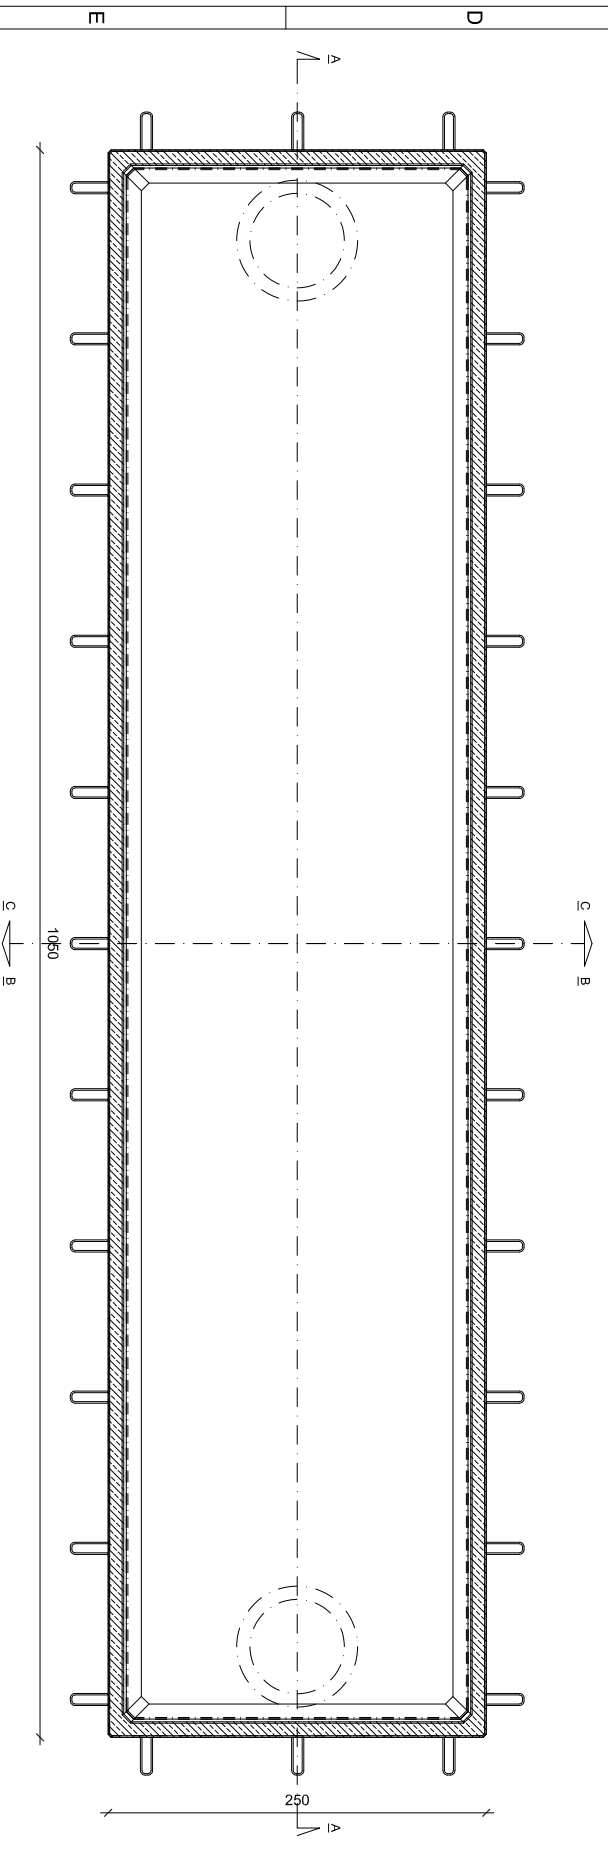

SEZIONE C-C

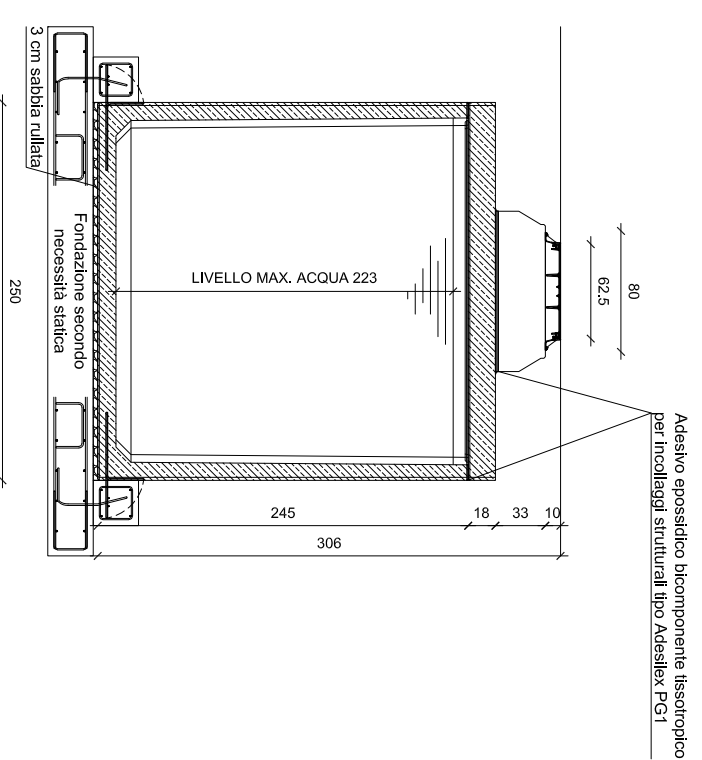

NOTA BENE: Il disegno è tipologico e non rappresenta in nessun caso il volume di fornitura per il quale bisogna fare fede a quanto descritto nell'offerta descrittiva. Forometrie, ispezioni possono essere personalizzate in funzione delle specifiche esigenze.

DATI TECNICI E BASE DI CALCOLO STATICO	
Ritombamento:	Minimo 0,4 metri, Massimo 2 metri (sopra soletta)
Classe di carico:	Classe ponte 1 secondo NTC 2018 ed Eurocodice
Intensità dei carichi:	Corsia 1, carico asse Qik 300 kN, qik 9 kN/m ²
Calcestruzzo:	Qualità minima C 50/60, Classe di esposizione B6/C3A-frei XC4/XM2/XD3/XF3/XA2T
Armatura:	Acciaio B450C e/o CLS Fibrorinforzato

Dimensioni L X L X H cm:		1050 X 250 X 245	
Volume Max. Netto m ³ :	52,01	Peso Vasca tonni:	24,83
Peso Soletta H.20cm tonni:	12,76	Peso Soletta H.25cm tonni:	15,99
Peso Soletta H.30cm tonni:	19,22		



Revisione 06:		Data:	
Revisione 05:		Revisione 05:	
Revisione 04:		Revisione 04:	
Revisione 03:		Revisione 03:	
Revisione 02:		Revisione 02:	
Revisione 01:		Revisione 01:	
Controllo da: K.M.C. Srl		Disegnato da: K.M.C. Srl	
Nome file: KMC-SED-RE-250-1050-245-52		Misure in: CM	Tolleranza: 2%
Scala: A3 1:50			

Ragione sociale e P.I./C.F. Committente:
 Identificativo Commessa:
 Riferimento commessa: Data commessa:

Vasca di Accumulo Rettangolare 1050x250x245 Contenuto Netto 52,01 mc. Cat: KMC-SED-RE-250-1050-245-52

Disegno di proprietà della K.M.C. srl. Tecnologia Ambientale. Tutti i diritti sono riservati. È vietata la riproduzione sia totale che parziale. La trasmissione di questo documento da parte della K.M.C. non autorizza in alcun modo la divulgazione. L'utilizzo improprio e/o senza autorizzazione scritta potrà essere perseguito legalmente. La scrivente non si assume alcuna responsabilità per i dati e le misure sopra riportate che possono variare senza preavviso.