
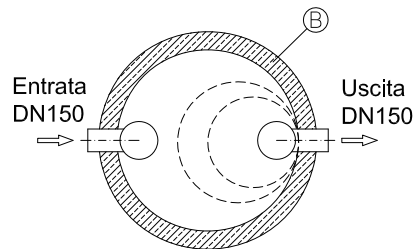


## SEZIONE A-A

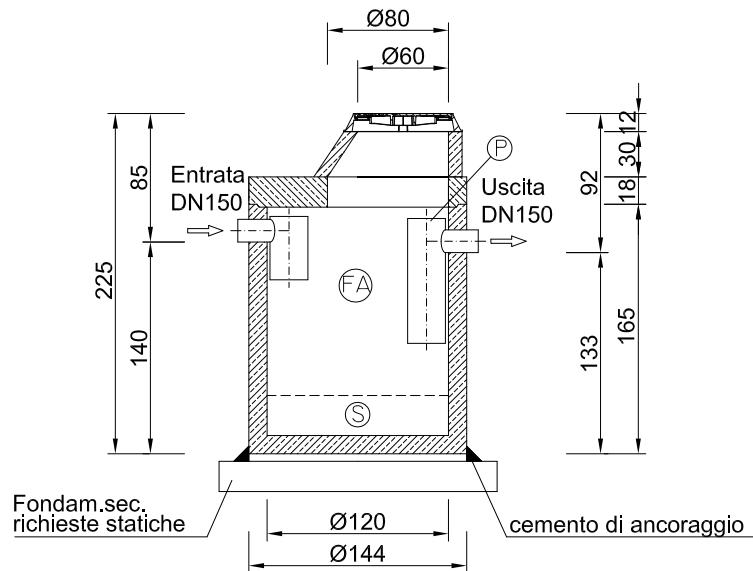

## TIPOLOGIA IMPIANTO:

Grandezza Nominale (NS):	4
Contenuto utile:	1,36 m <sup>3</sup>
Superficie:	3,14 m <sup>2</sup>
Capacità separatore grassi:	0,96 m <sup>3</sup>
Capacità accumulo grassi:	0,20 m <sup>3</sup>
Contenuto utile sedimentatore:	0,40 m <sup>3</sup>
Peso max. a pezzo:	2,53 t
Peso totale:	3,36 t

## TIPOLOGIA IMPIANTO:

S	Sedimentatore	1 Dispositivo di entrata
FA	Accumulo grassi	3 Vasca C.A.
P	Condotto di campionamento	4 Staffe ancoraggio integrate**
C.A.	(C 45/55 B6 XA2T privo di C3A)	

## CALCOLO STATICO SECONDO EUROCODICE 2 ED EUROCODICE 8

Conformità richiesta:	CE EN 1825
Classe di carico:	I secondo OENORM B4002
Mezzi pesanti:	400 kN
Ritombamento:	Fino 2,0 m (sopra la soletta)

## DATI TECNICI:

1) Istruzioni di montaggio, 2) Verificare sempre le misure effettive, 3) Le misure sopra riportate non considerano le malte per i giunti, 4) Considerare la profondità di ingresso a seconda delle temperature esterne, \*\*) Optional a pagamento montati solo su richiesta.



Via Basaldella, 92 - 33037 Passignano di Prato (Udine) Italy  
Tel.: +39 0432 688122 Fax: +39 0432 688130  
e-mail: info@kmc.it web-site: www.kmc.it

Revisione 06:	Data:	Ragione sociale e P.I./C.F. Committente:	
Revisione 05:	Data:		
Revisione 04:	Data:		
Revisione 03:	Data:	Identificativo Commessa:	
Revisione 02:	Data:		
Revisione 01:	Data:		
Controllato da: K.M.C. Srl	Data: 15/06/2015	Riferimento commessa:	Data commessa:
Disegnato da: K.M.C. Srl	Data: 15/06/2015		
Nome file: KMC/-KFA-12i-EN - Art.Nr.402235	Misure in: cm	Tolleranza: 2%	Scala: 1:50
AUTORIZZAZIONE A DIVULGAZIONE NEGATA			

Disegno di proprietà della K.M.C. srl. Tecnologia Ambientale. Tutti i diritti sono riservati. E' vietata la riproduzione sia totale che parziale. La trasmissione di questo documento da parte della K.M.C. non autorizza in alcun modo la divulgazione. L' utilizzo improprio e/o senza autorizzazione scritta potrà essere perseguito legalmente. La scrivente non si assume alcuna responsabilità per i dati e le misure sopra riportate che possono variare senza preavviso.