Vasca di Accumulo Curva 1000x250x245 Contenuto Netto 47,78 mc. | Cat: KMC-SED-CU-250-1000-245-47

SEZIONE A-A

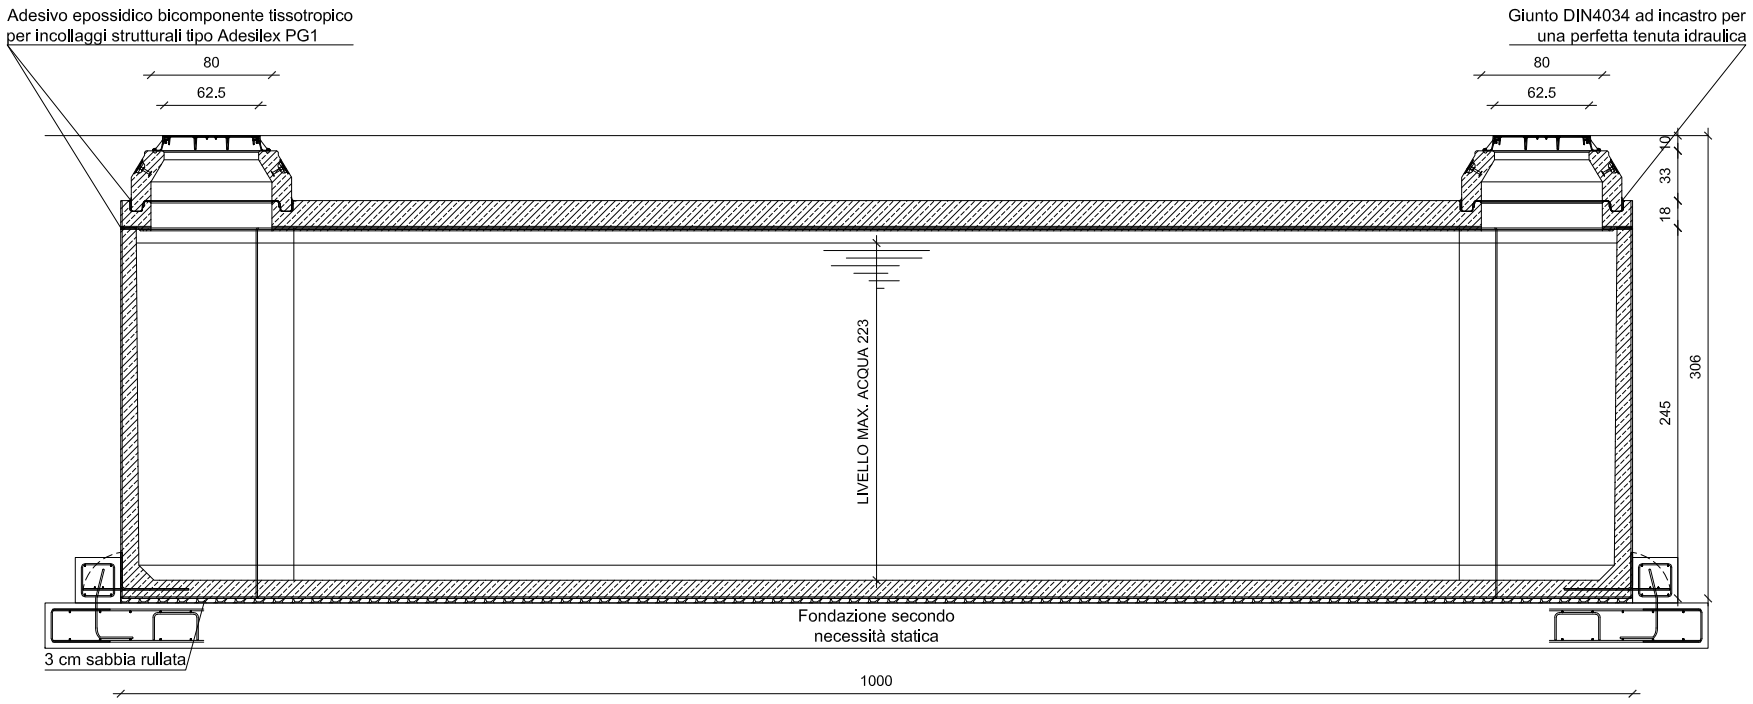

SEZIONE B-B

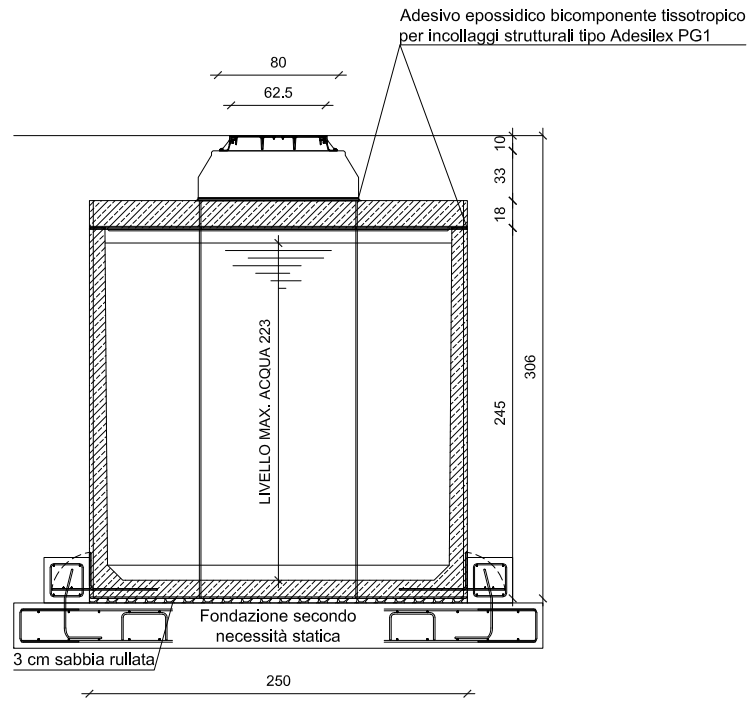

SEZIONE C-C

PIANTA

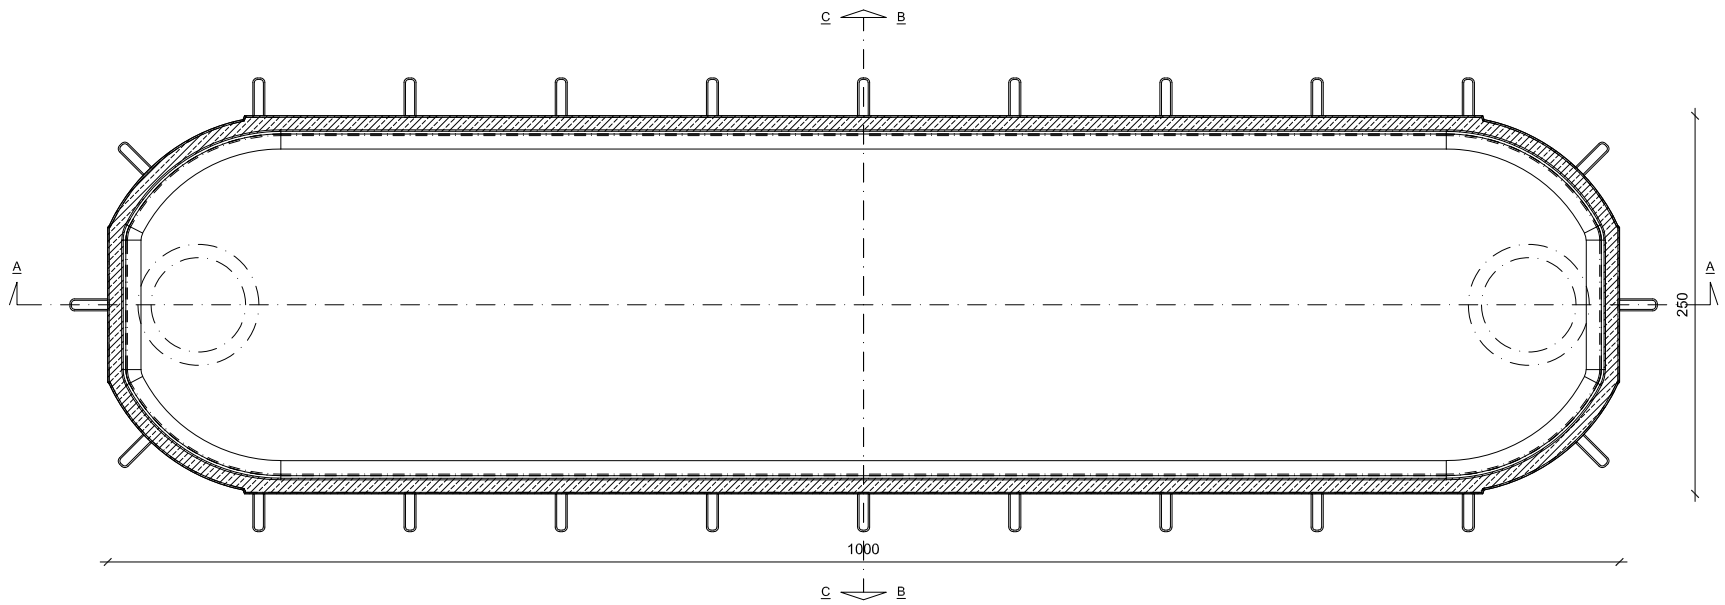

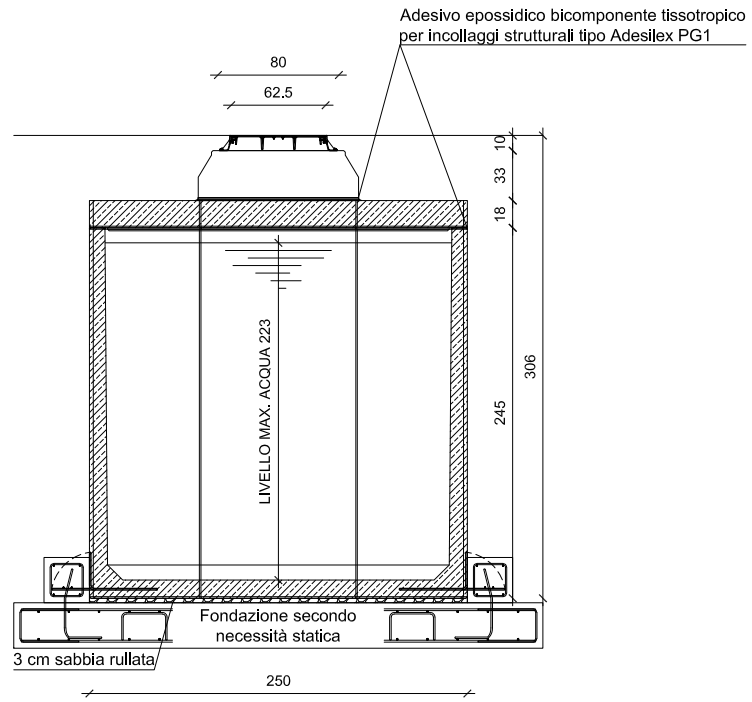

NOTA BENE: Il disegno è tipologico e non rappresenta in nessun caso il volume di fornitura per il quale bisogna fare fede a quanto descritto nell' offerta descrittiva. Forometrie, ispezioni possono essere personalizzate in funzione delle specifiche esigenze.

DATI TECNICI E BASE DI CALCOLO STATICO		Dimensioni L X L X H cm:	1000 X 250 X 245
Ritombamento:	Minimo 0,4 metri, Massimo 2 metri (sopra soletta)	Volume Max. Netto m^3:	47,78
Classe di carico:	Classe ponte 1 secondo NTC 2018 ed Eurocodice	Peso Vasca tonn:	22,41
Intensità dei carichi:	Corsia 1, carico asse Qik 300 kN, qik 9 kN/m²	Peso Soletta H.20cm tonn:	11,68
Calcestruzzo:	Qualità minima C 50/60, Classe di esposizione B6/C3A- frei XC4/XW2/XD3/XF3/XA2T	Peso Soletta H.25cm tonn:	14,64
Armatura:	Acciaio B450C e/o CLS Fibrorinforzato	Peso Soletta H.30cm tonn:	17,59

KMC Tecnologia Ambientale
Via Basaldella, 92 - 33037 Pasian di Prato (Udine) Italy
Tel.01: (+39) 0432 688122 Tel.02: (+39) 0432 688130
e-mail: info@kmc.it web-site: www.kmc.it

Revisione 06:		Data:	Ragione sociale e P.I./C.F. Committente:
Revisione 05:		Data:	
Revisione 04:		Data:	
Revisione 03:		Data:	Identificativo Commessa:
Revisione 02:		Data:	
Revisione 01:		Data:	
Controllato da: K.M.C. Srl		Data: 18/06/2021	Riferimento commessa: / Data commessa:
Disegnato da: K.M.C. Srl		Data: 18/06/2021	
Nome file: KMC-SED-CU-250-1000-245-47	Misure in: CM. Tolleranza: 2%	Scala: A3 1:50	AUTORIZZAZIONE A DIVULGAZIONE NEGATA

Disegno di proprietà della K.M.C. srl. Tecnologia Ambientale. Tutti i diritti sono riservati. E' vietata la riproduzione sia totale che parziale. La trasmissione di questo documento da parte della K.M.C. non autorizza in alcun modo la divulgazione. L' utilizzo improprio e/o senza autorizzazione scritta potrà essere perseguito legalmente. La scrivente non si assume alcuna responsabilità per i dati e le misure sopra riportate che possono variare senza preavviso.