Pozzetto Easy Line KMC utenza Ø 400 uscita Ø 160/200

Cat: 040-3B-XXX-20

Codice Art.	h Base	h Rialzo	H Cono	h totale
KMC-040-3B-075-20	-	-	-	750 mm
KMC-040-3B-100-20	-	-	-	1000 mm
KMC-040-3B-125-20	-	-	-	1250 mm
KMC-040-3B-150-20	-	-	-	1500 mm

VISTA B-B

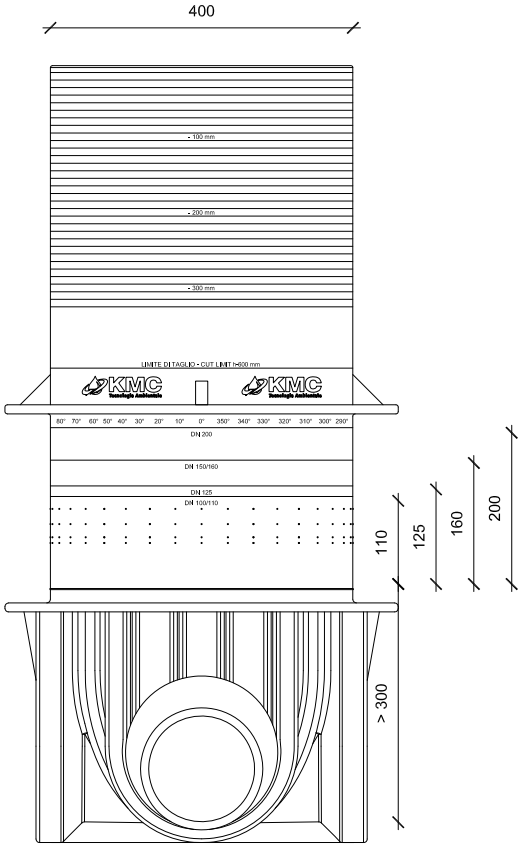

VISTA A-A

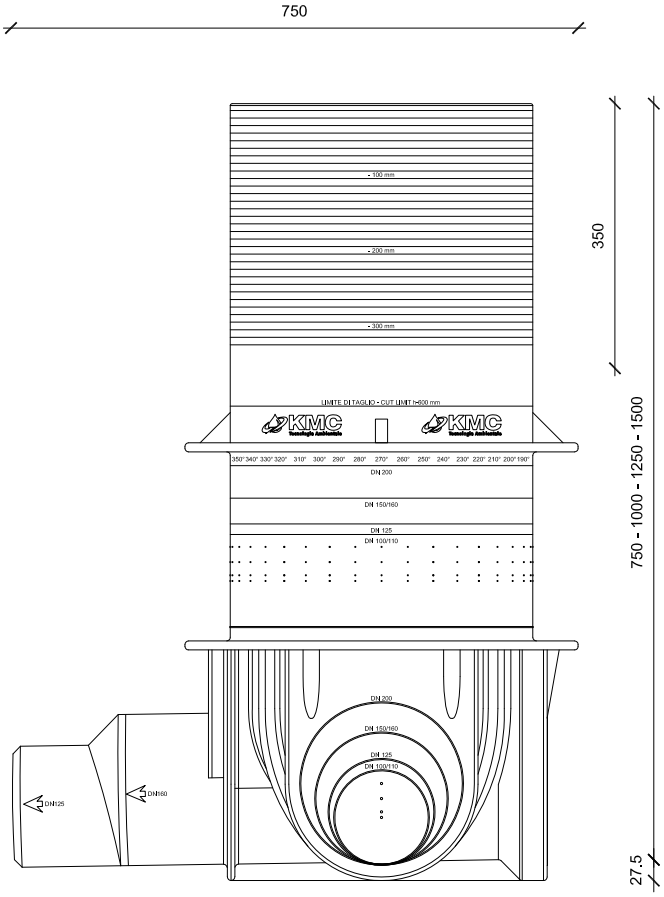

PEND. 1,5 %

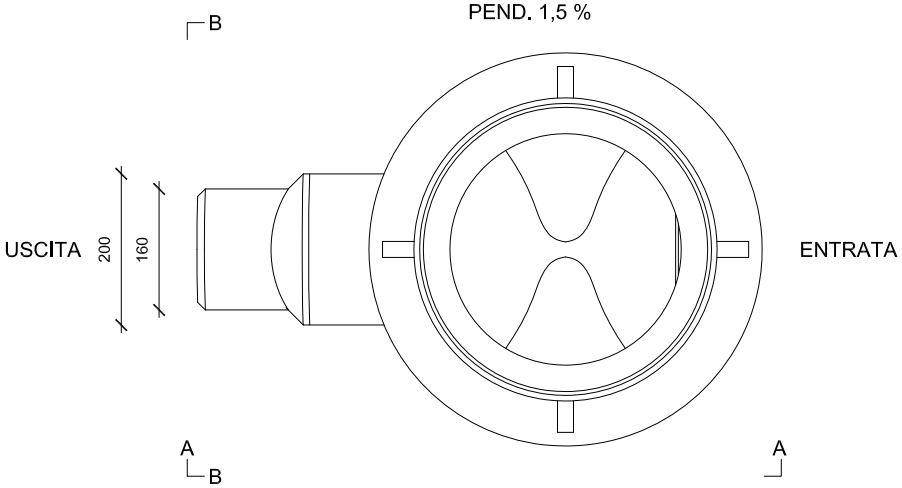

PIANTA

KMC Tecnologia Ambientale	Revisione 06:	Data:	Ragione sociale e P.I./C.F. Committente:	
	Revisione 05:	Data:		
	Revisione 04:	Data:		
	Revisione 03:	Data:	Identificativo Commessa:	
	Revisione 02:	Data:		
	Revisione 01:	Data:		
Via Basaldella, 92 - 33037 Pasian di Prato (Udine) Italy	Controllato da: K.M.C. Srl	Data: 14/03/2013	Riferimento commessa:	Data commessa:
Tel.: +39 0432 688122 Fax:+39 0432 688130	Disegnato da: K.M.C. Srl	Data: 14/03/2013		
e-mail: info@kmc.it web-site: www.kmc.it				
Nome file: 040-3B-XXX-20	Misure in: mm	Tolleranza: 2%	Scala:1:10	AUTORIZZAZIONE A DIVULGAZIONE NEGATA

Disegno di proprietà della K.M.C. srl. Tecnologia Ambientale. Tutti i diritti sono riservati. E' vietata la riproduzione sia totale che parziale. La trasmissione di questo documento da parte della K.M.C. non autorizza in alcun modo la divulgazione. L' utilizzo improprio e/o senza autorizzazione scritta potrà essere perseguito legalmente. La scrivente non si assume alcuna responsabilità per i dati e le misure sopra riportate che possono variare senza preavviso.